


Схема закрепления территорий г. Островц за учреждениями, юридическими лицами индивидуальными предпринимателями, физическими лицами для поддержания санитарного состояния прилегающих территорий

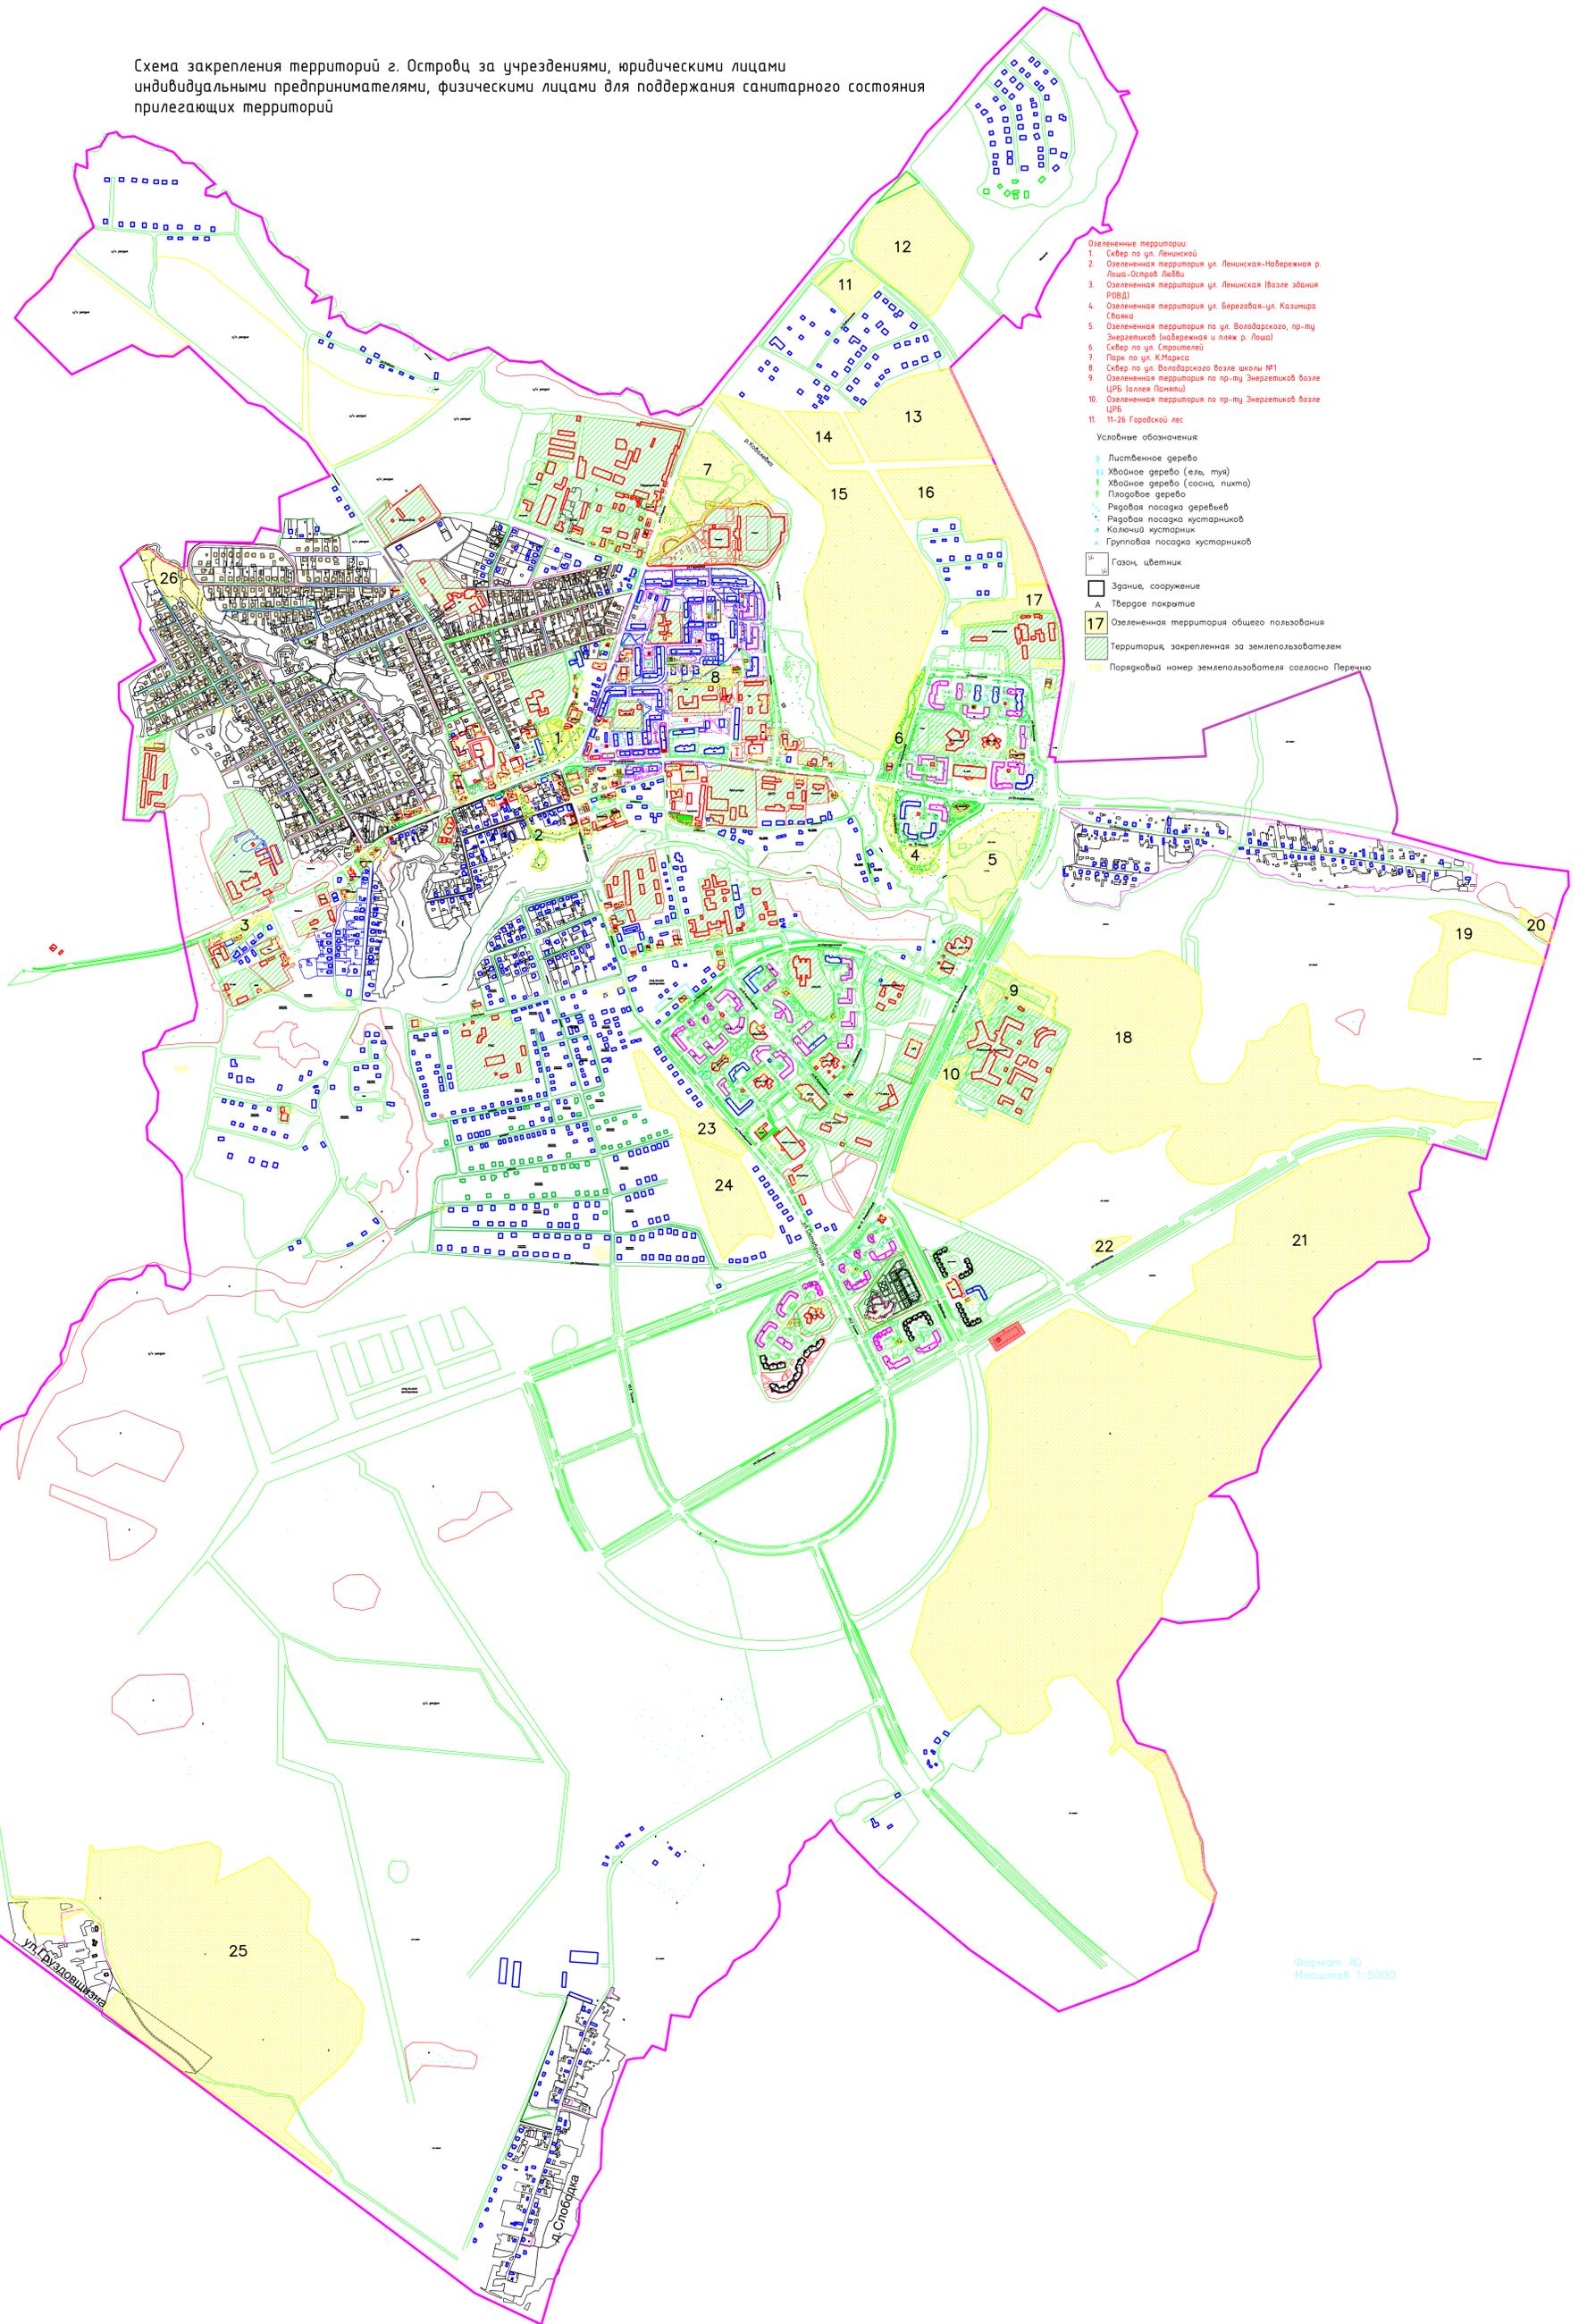

Формат А0  
Масштаб 1:5000